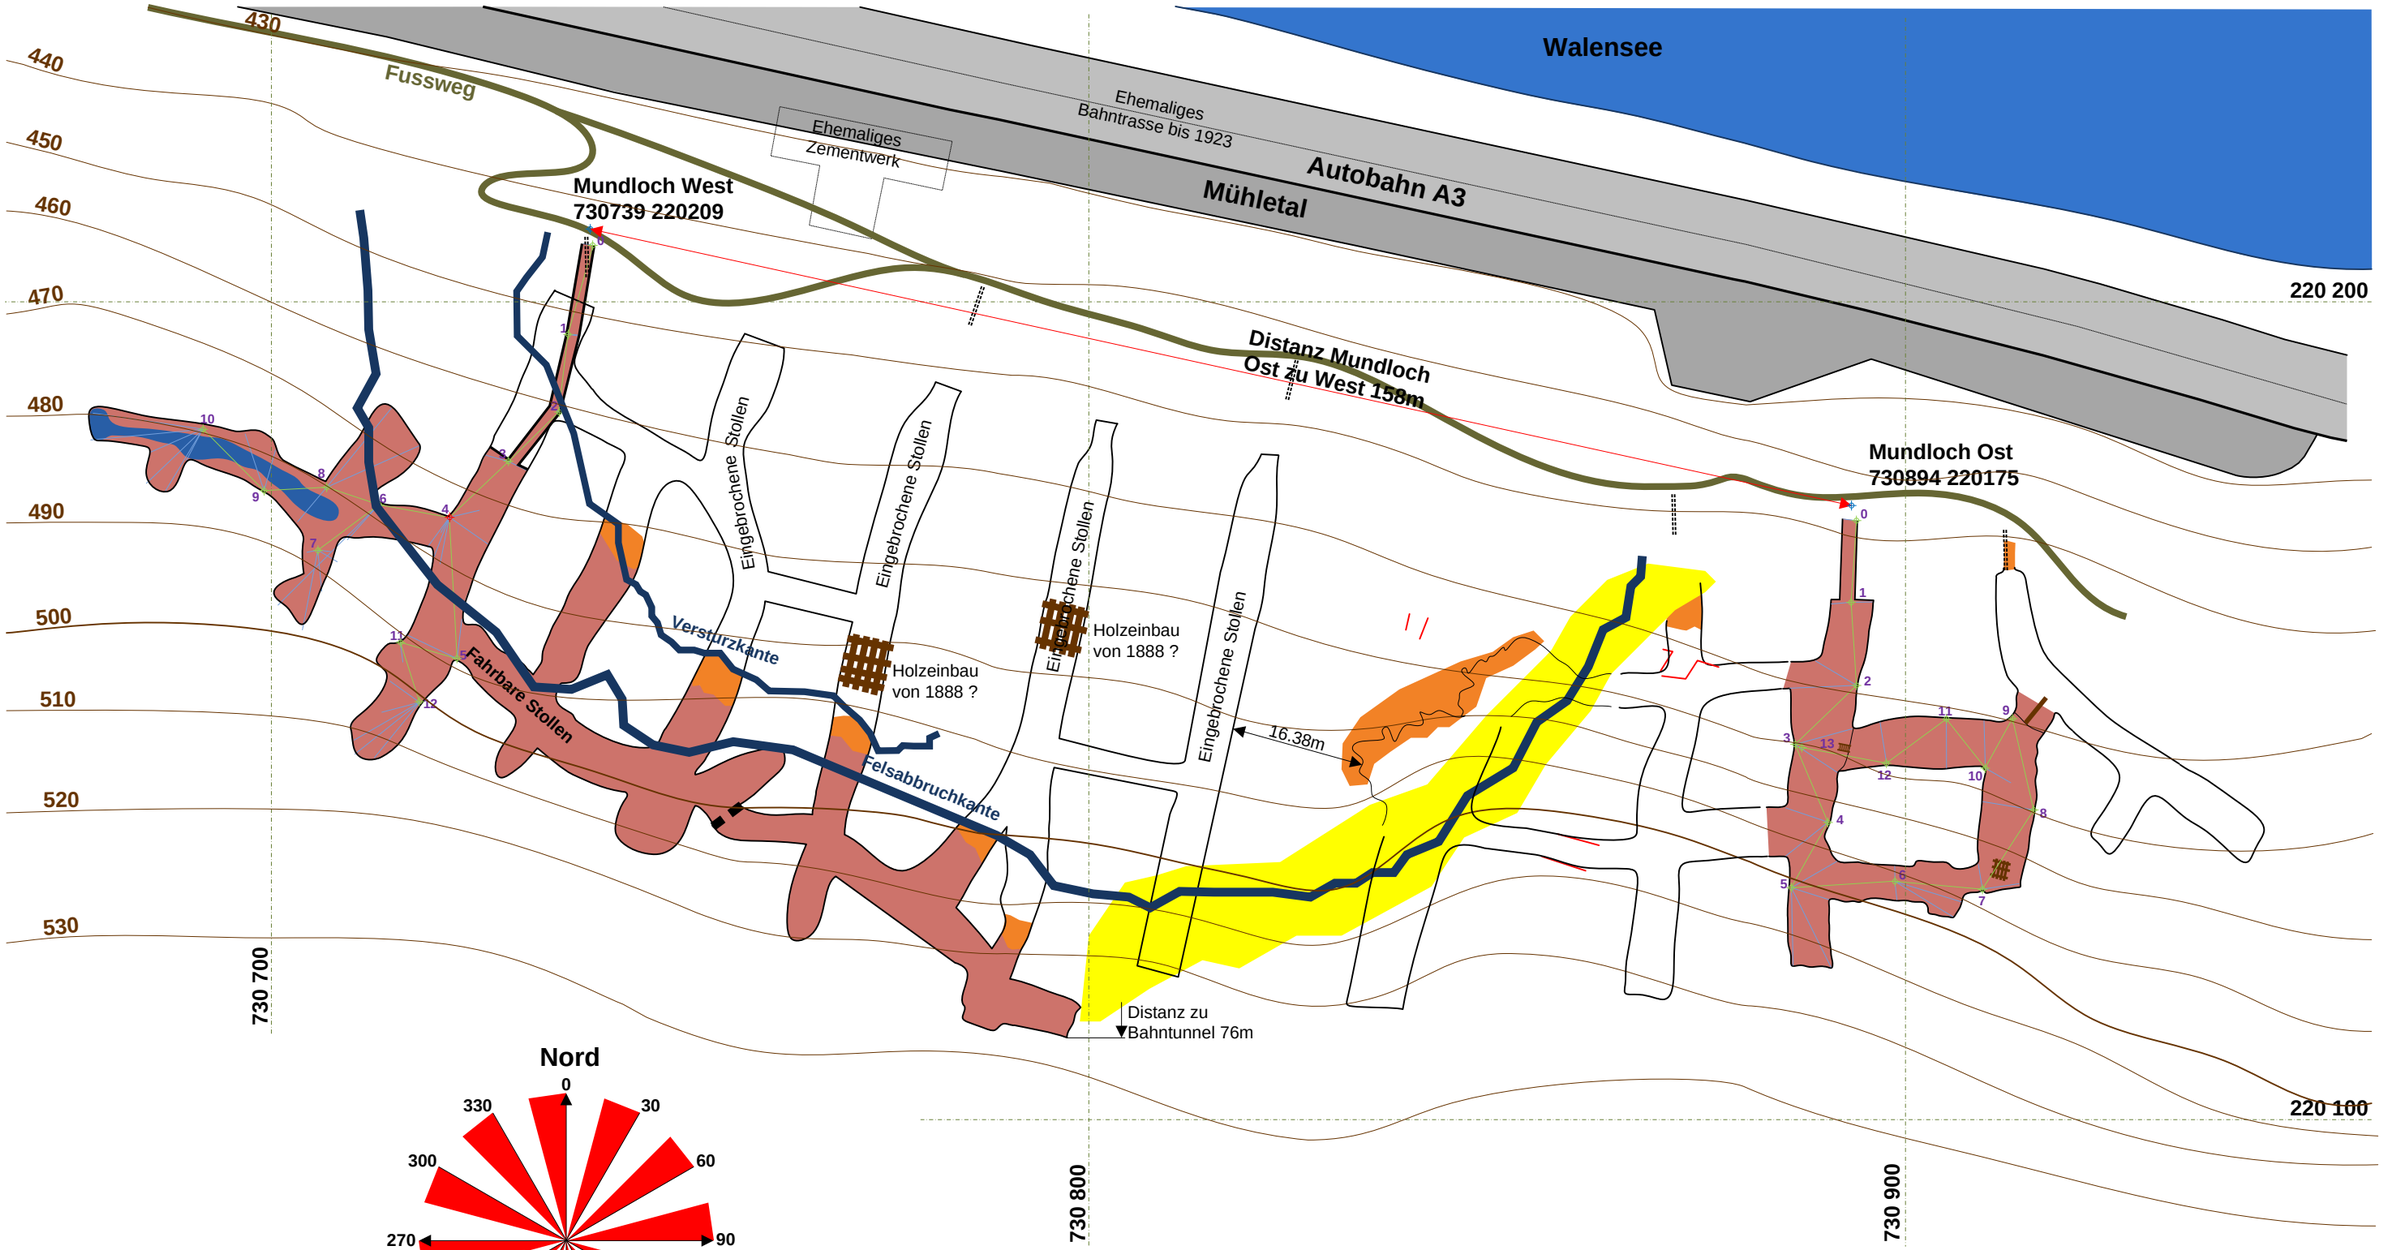

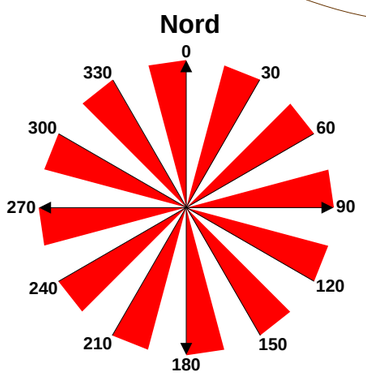

Legende Vermessung

- Mastermesspunkt
- Messpunkt
- GPS Messpunkt
- 4 Messpunktnummerierung
- Messlinie
- Messlinie Punkt-Punkt

Legende Bergbau

- Zementröhre
- Weg
- Felsbruchkante
- Holzeinbauten
- Stollen Eindeutig
- Störung
- Versturz

0m 10m 20m 30m 40m 50m

Bergwerk Mühlehorn

Grundriss Auftage und Untertageanlagen

Ortsgemeinde Mühlehorn / Mundloch 730739 / 220209 | Massstab1:750

	Gezeichnet / Geändert	Zei	Datum
	Luisa Karrer	Lu	1. April 2016